


ZAGOSPODAROWANIE TERENU
SKALA 1:250

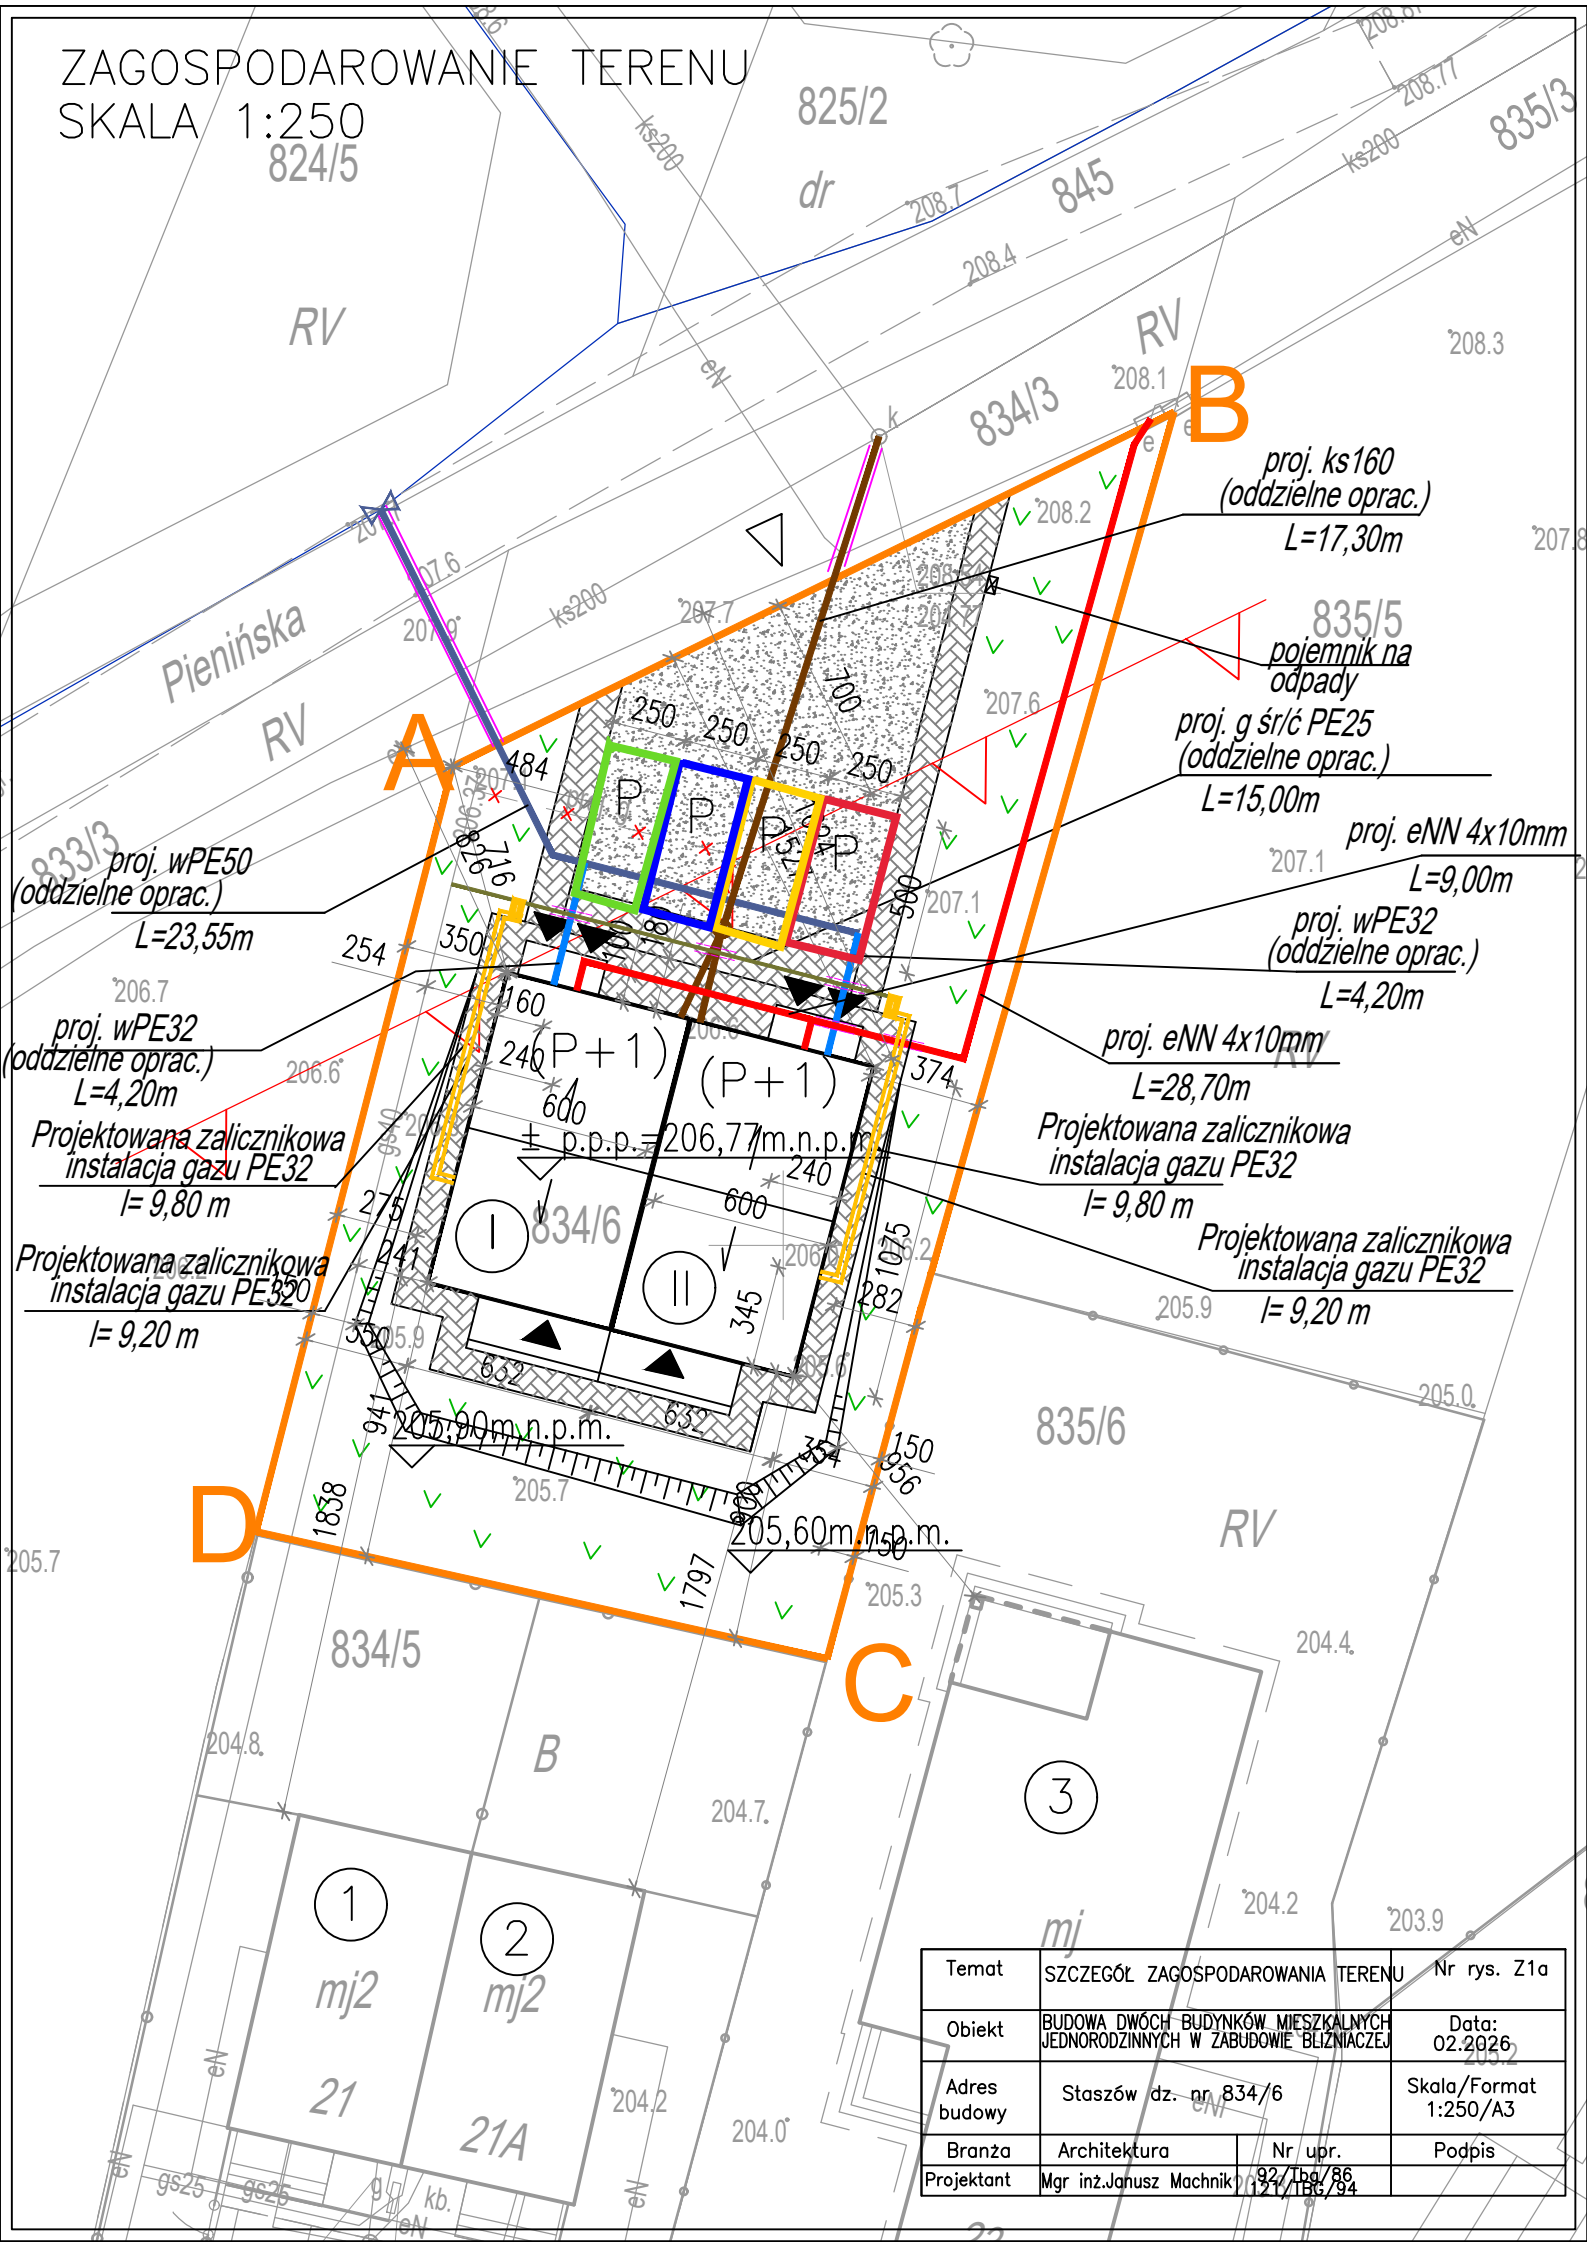

Temat	SZCZEGÓŁ ZAGOSPODAROWANIA TERENU	Nr rys. Z1a
Obiekt	BUDOWA DWÓCH BUDYNKÓW MIESZKALNYCH JEDNORODZINNYCH W ZABUDOWIE BLIŹNACZEJ	Data: 02.2026
Adres budowy	Staszów dz. nr 834/6	Skala/Format 1:250/A3
Branża	Architektura	Nr upr. 121/TBG/94
Projektant	Mgr inż. Janusz Machnik	Podpis